

|                                  |                                                   |                                       |                     |
|----------------------------------|---------------------------------------------------|---------------------------------------|---------------------|
| PROGETTISTA:<br>arch. M. VERSACE |                                                   | IN COLLABORAZIONE<br>arch. F.V. MONTI |                     |
| REVISIONE                        |                                                   | DATA :                                |                     |
| REVISIONE                        |                                                   | DATA :                                |                     |
| EMESIONE                         |                                                   | DATA : 12 - 1995                      |                     |
| SCALA :<br>1 : 2000              | DENOMINAZIONE TAVOLA :<br><br>ZONIZZAZIONE BORGHI |                                       | TAV. N°<br><br>P.04 |

| ZONIZZAZIONE      |  |                                                                        |
|-------------------|--|------------------------------------------------------------------------|
| ZONA A<br>art. 22 |  | A CONSERVAZIONE E RISANAMENTO                                          |
| ZONA B<br>art. 23 |  | B4 RISTRUTTURAZIONE URBANISTICA CON<br>STRUMENTO URBANISTICO ATTUATIVO |
|                   |  | B5 INTERVENTI SUL PATRIMONIO EDILIZIO<br>ESISTENTE                     |
| ZONA F<br>art. 27 |  | F6 SERVIZI PER IL CULTO                                                |


ATTREZZATURE SCOLASTICHE

ATTREZZATURE DI INTERESSE COM

VERDE PUBBLICO


PARCHIEGGI

 PERIMETRO DI COMPENSORIO  
 PERIMETRO DI ZONA

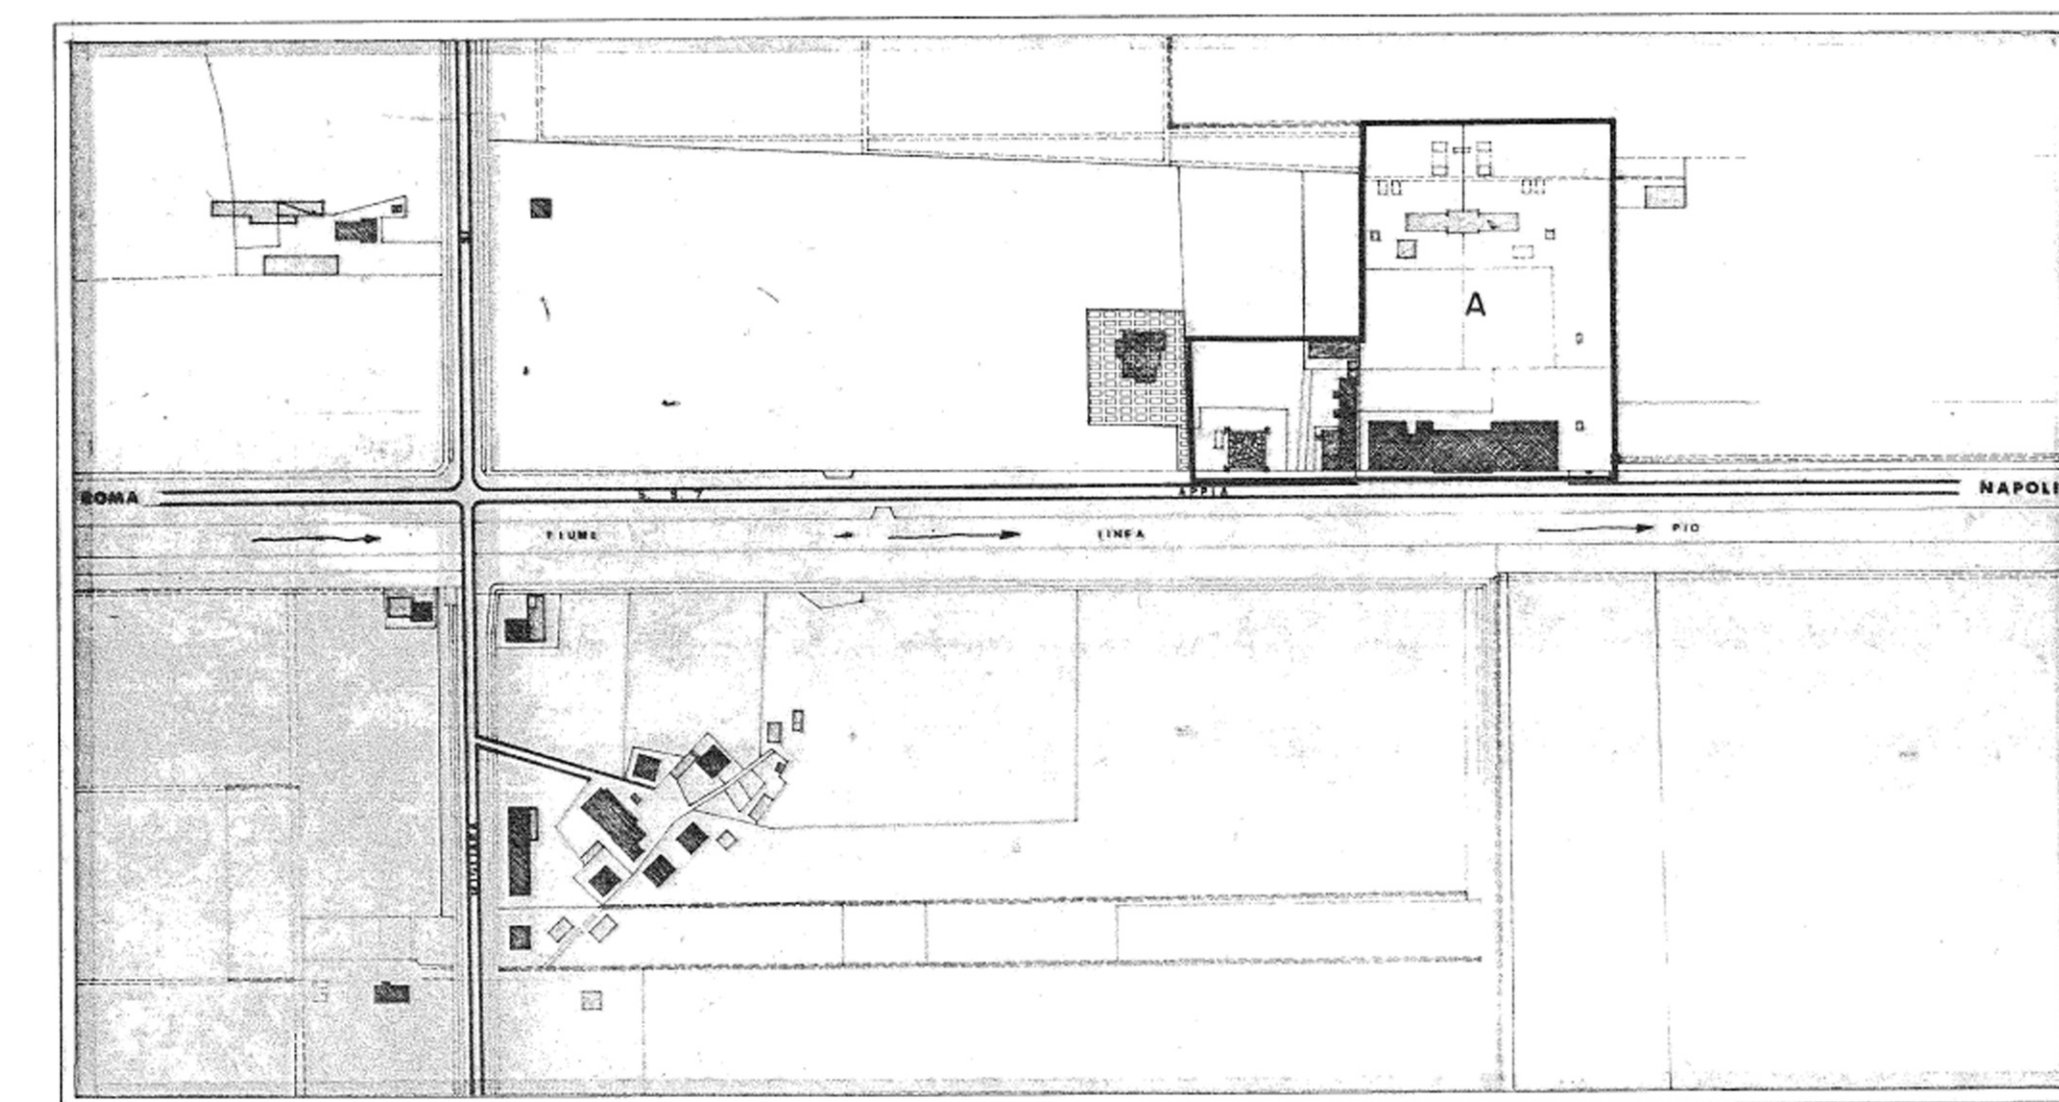


LOCALITA' MESA

PLANIMETRIA - STRALCIO      SCALA 1:20

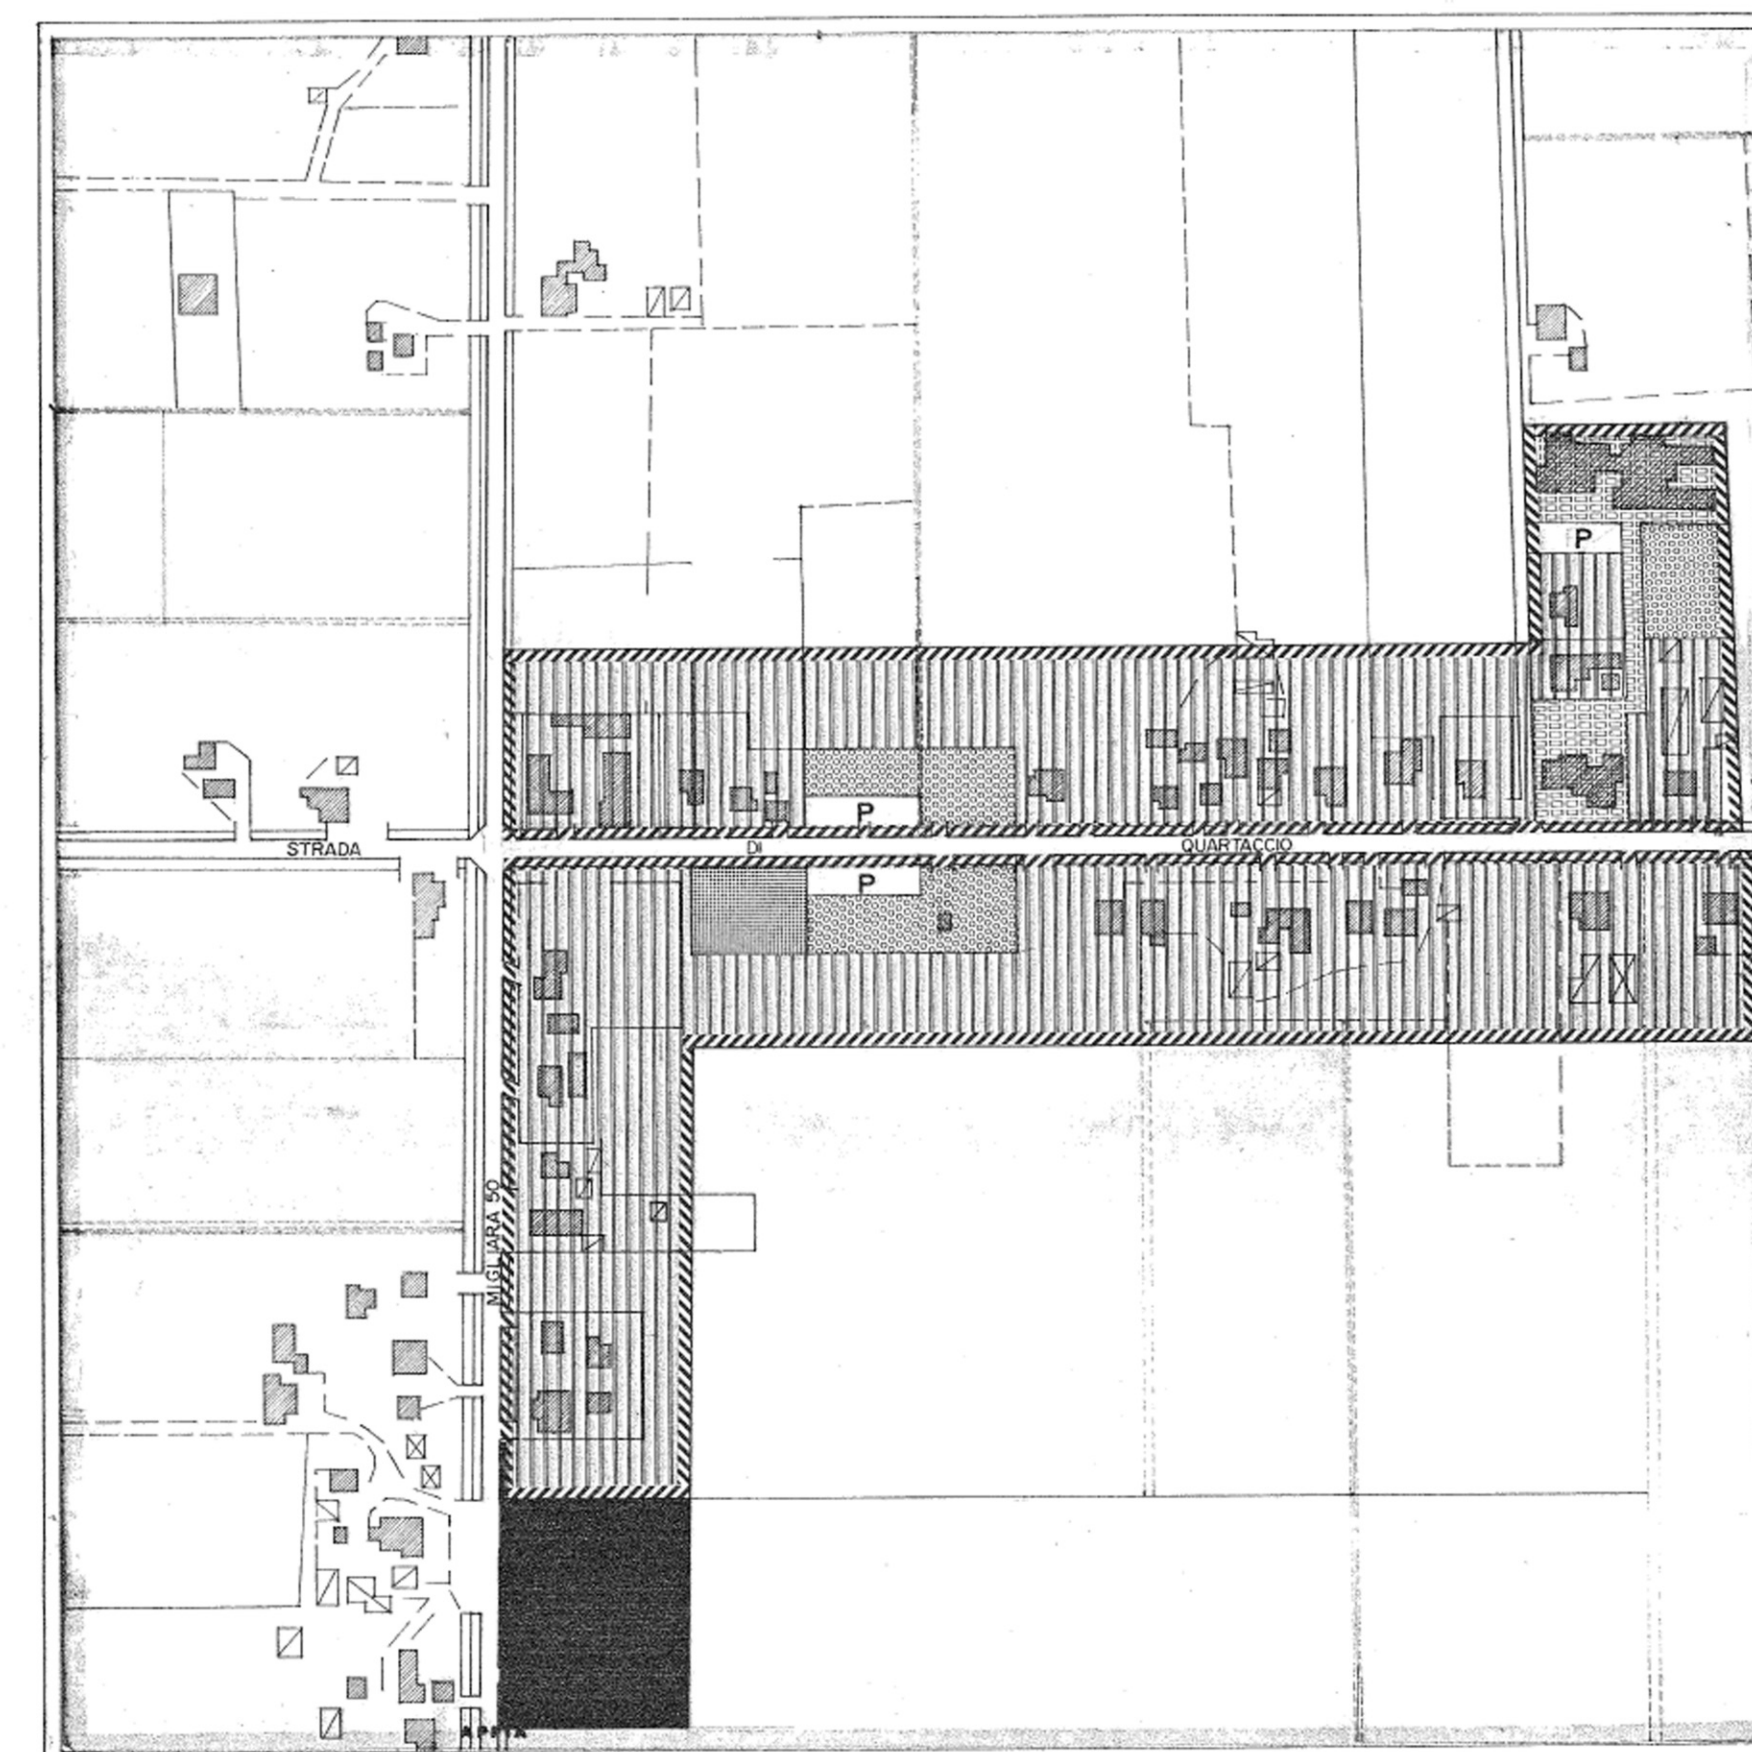


LOCALITA' QUARTACCIO

PLANIMETRIA - STRALCIO      SCALA 1:200

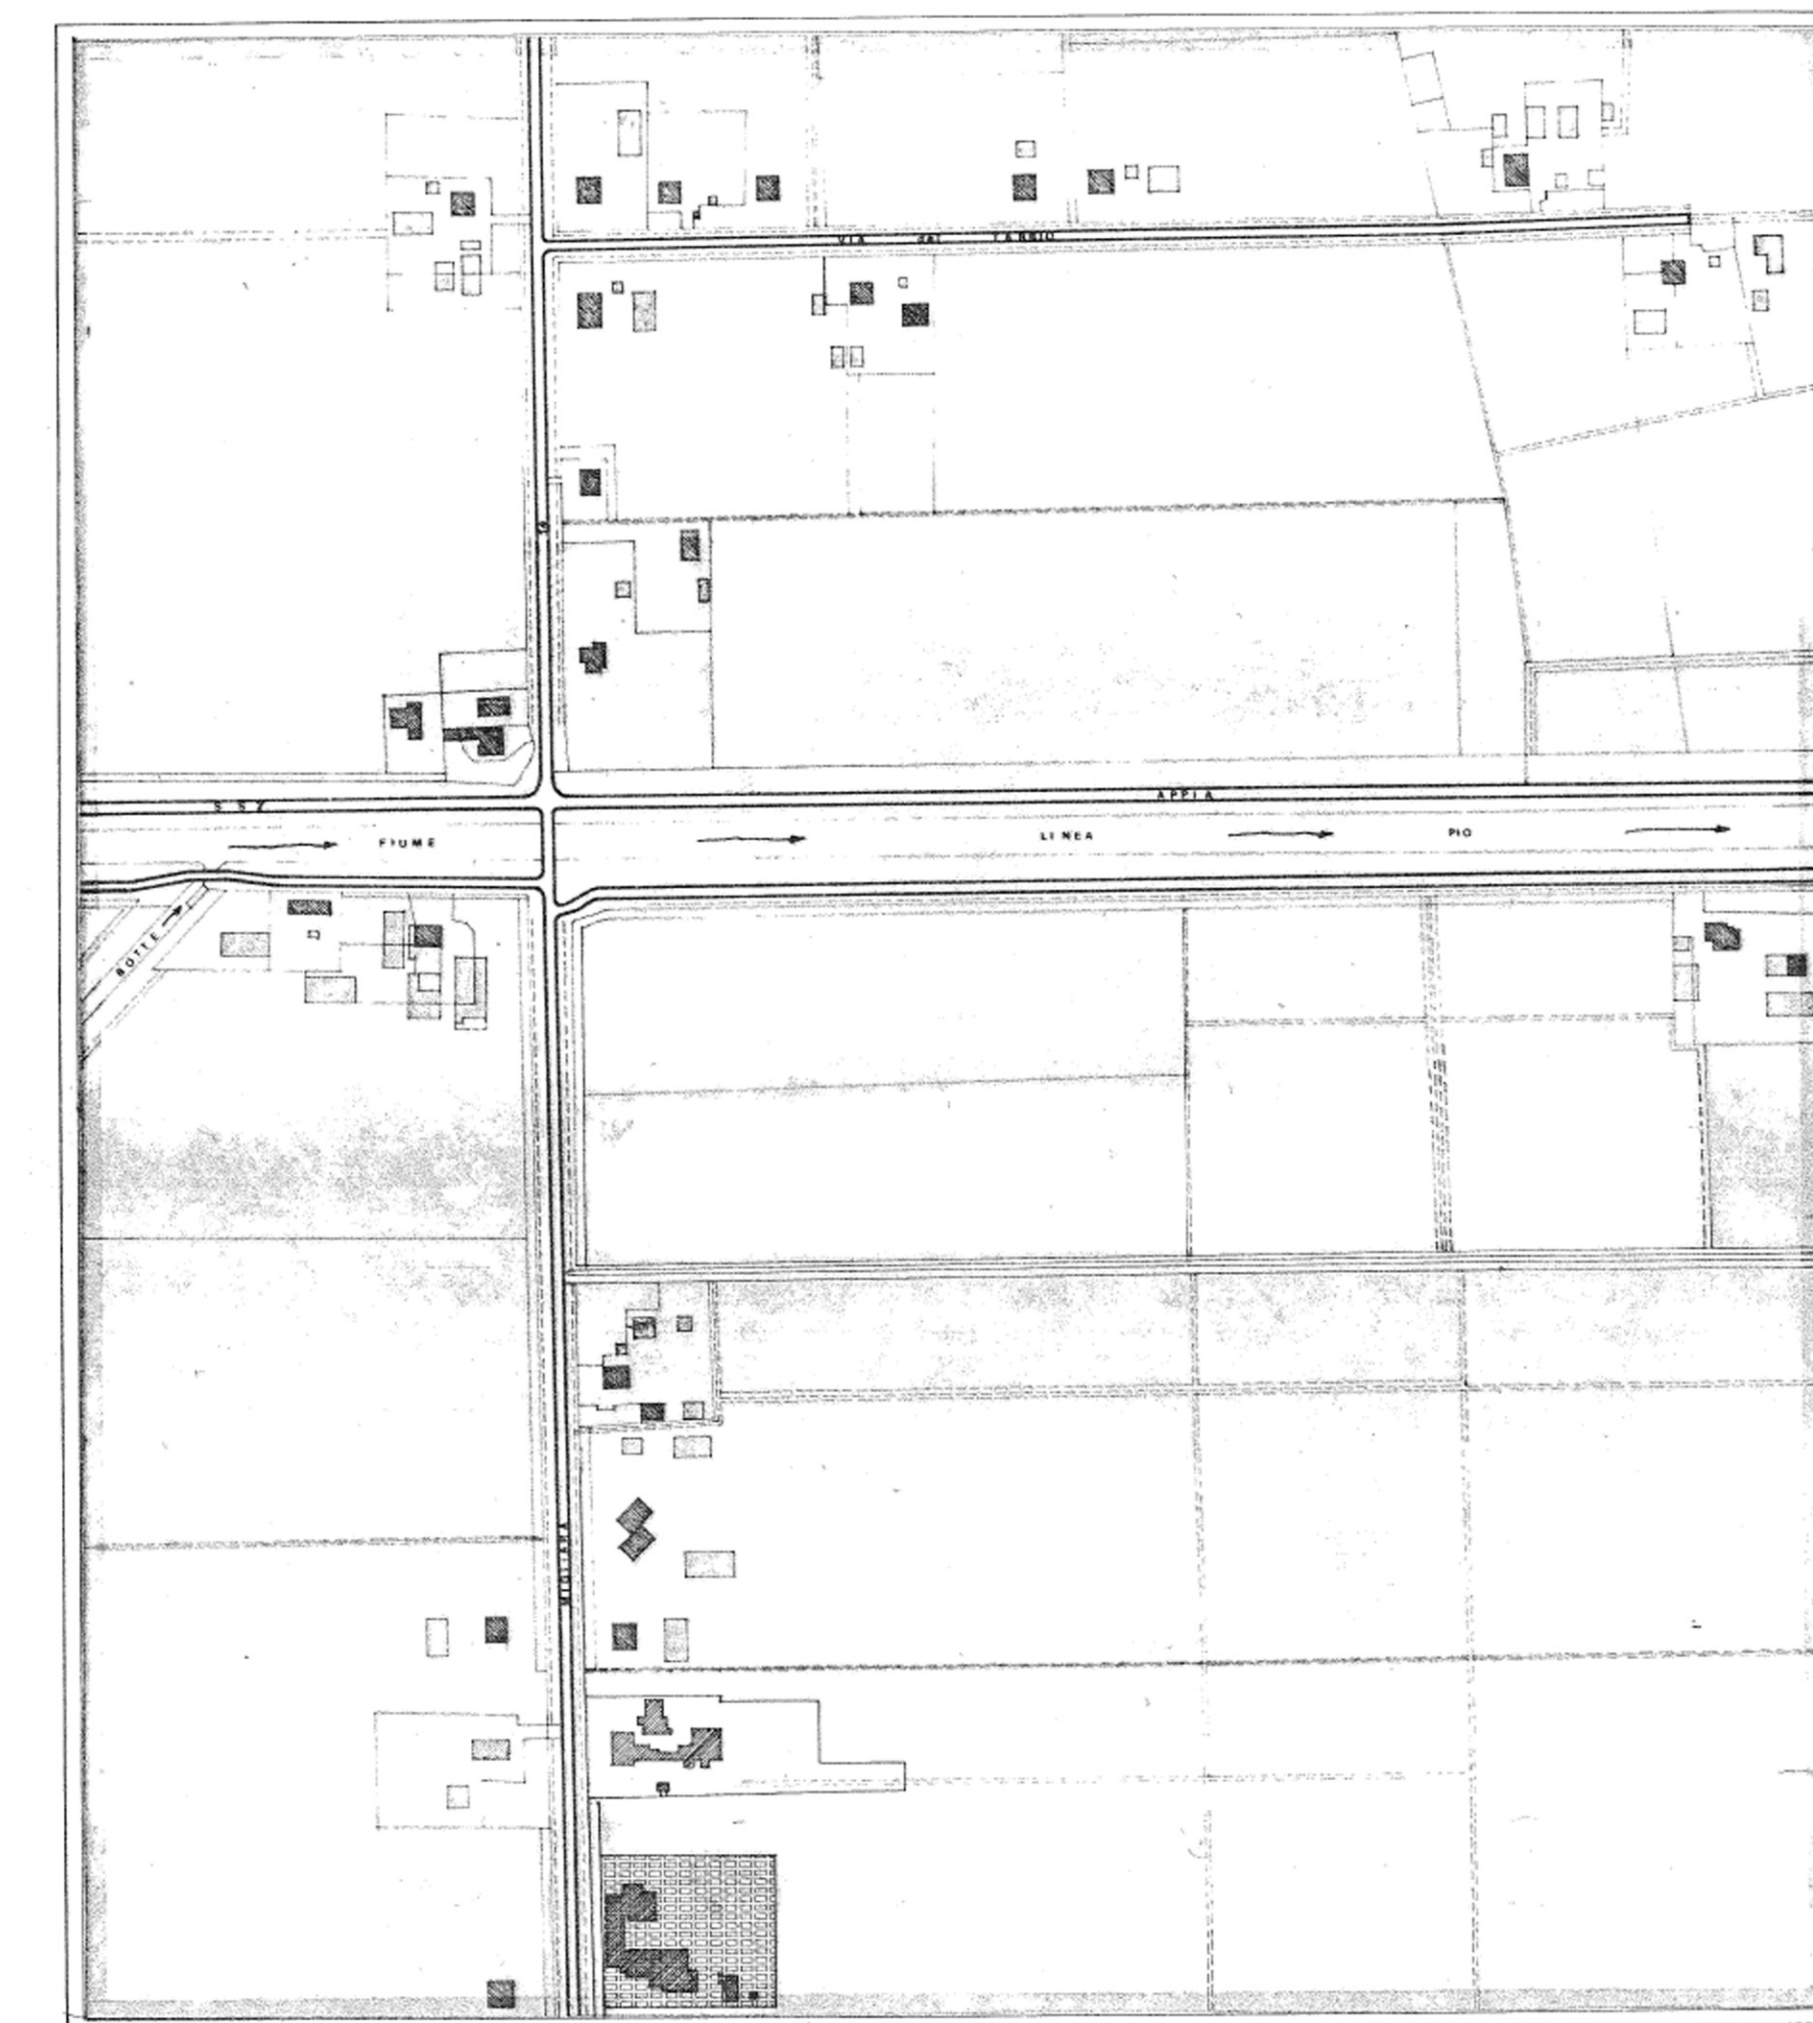


LOCALITA' LA SEGA

PLANIMETRIA STRALCIO\* SCALA 1:200

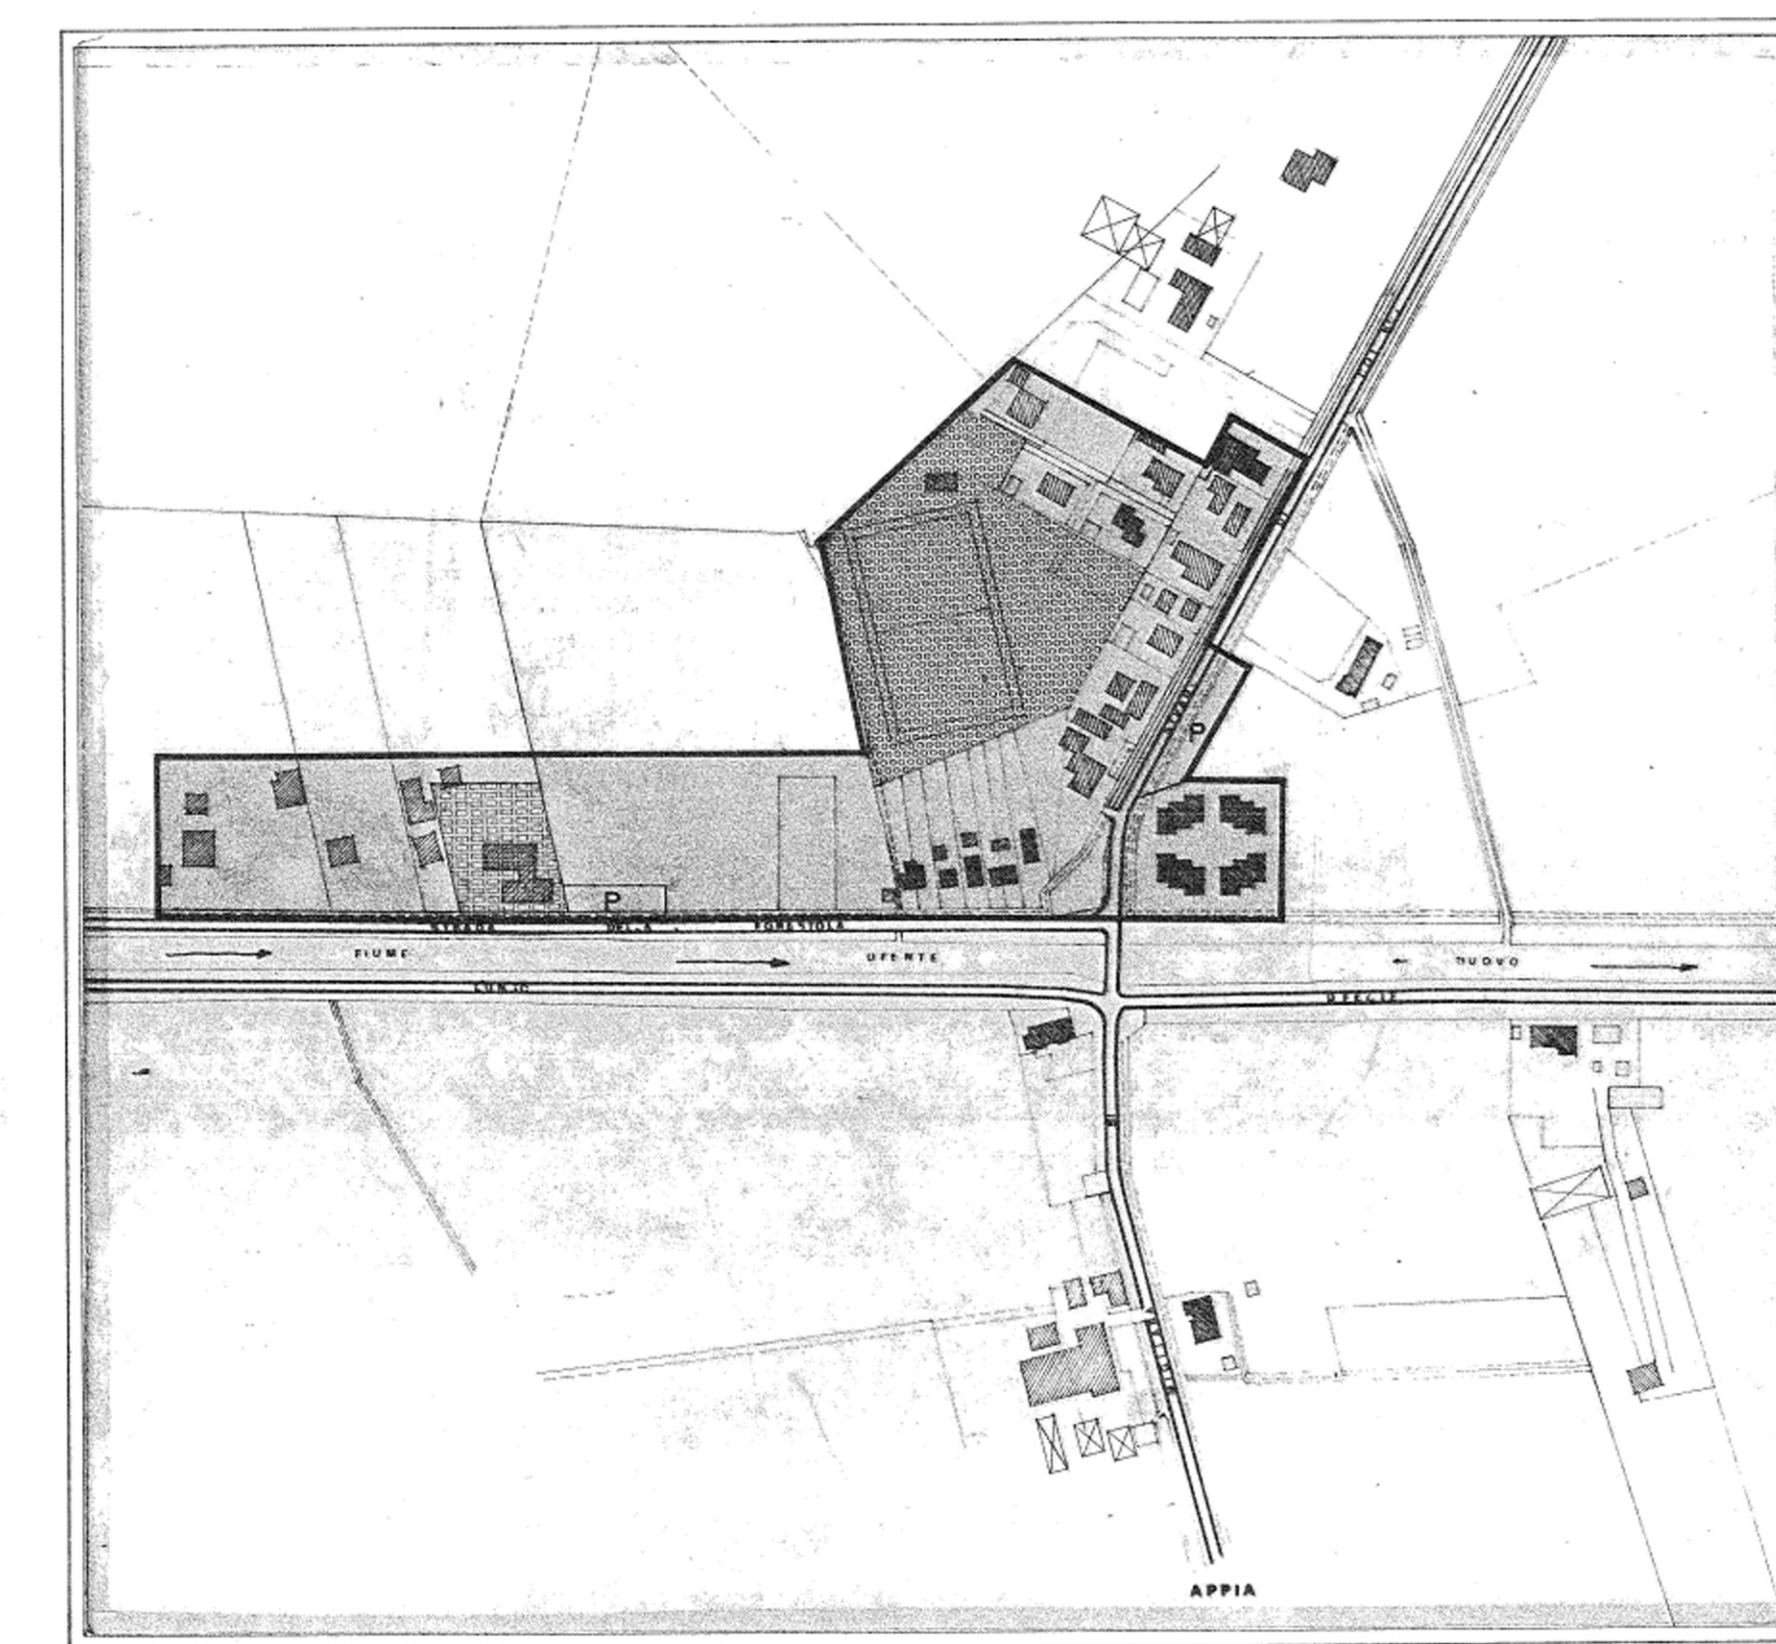


LOCALITÀ COTARDA

PLANIMETRIA - STRALCIO    SCALA 1:2000

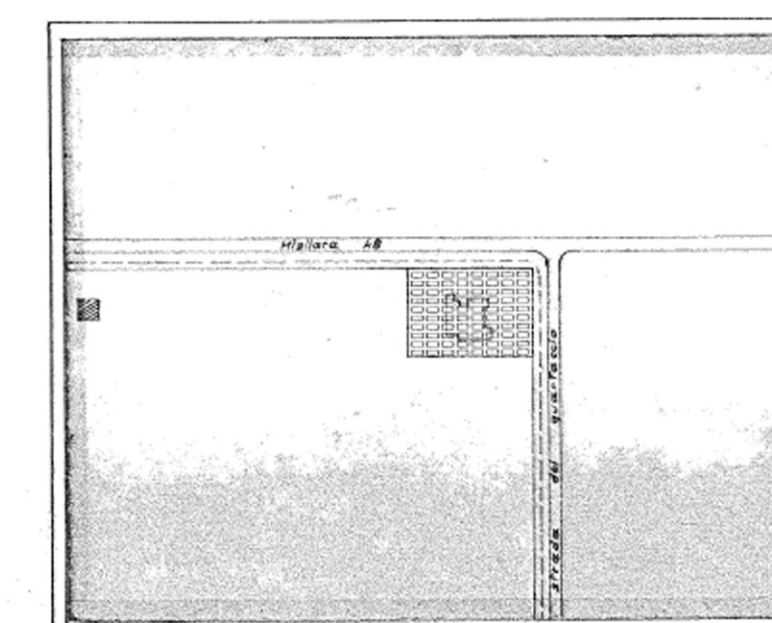

STRALCIO F.28 SCALA 1:200

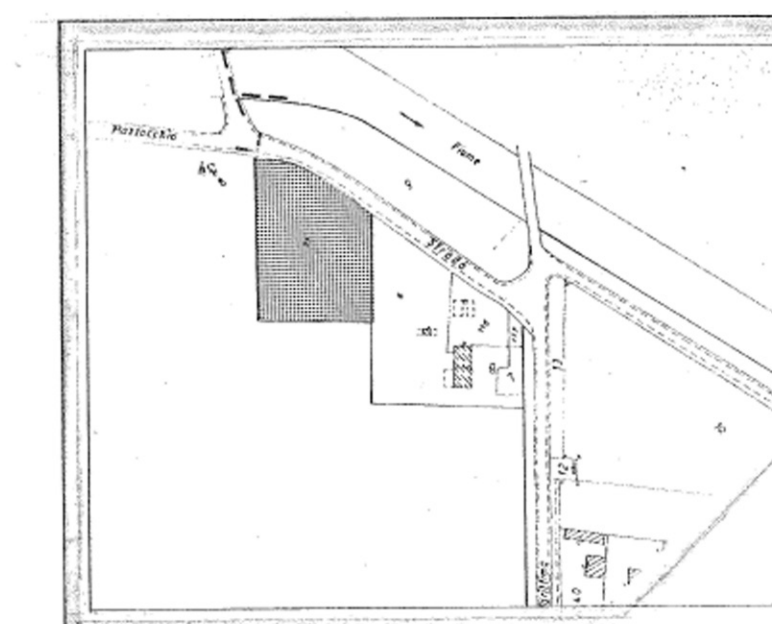

STRALCIO F.106 SCALA 1:200